


СОГЛАСОВАНО

Технический директор
С.В. Петров
" 04.04.2016 г.

УТВЕРЖДАЮ

Первый заместитель Генерального директора
В.В. Смолко
" 04.04.2016 г.

Планируемое размещение рабочих мест 6 корпус, 3 этаж

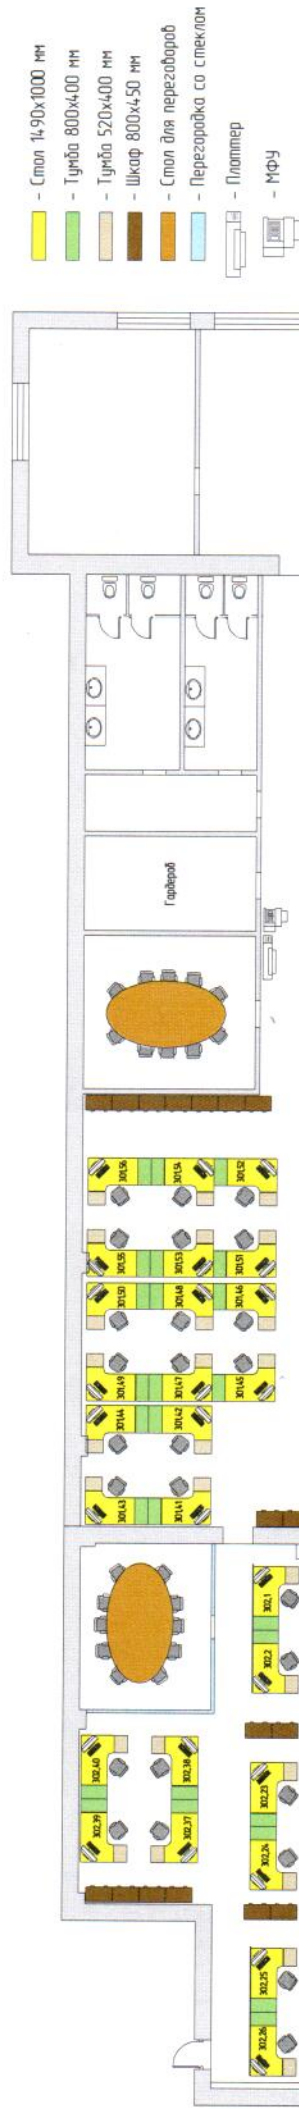

Разработал: Начальник БЭЭИТ

В.В. Смолко

С.В. Вальчук