


План на отм. +4,050, +4,350, +3,700 и +5,200

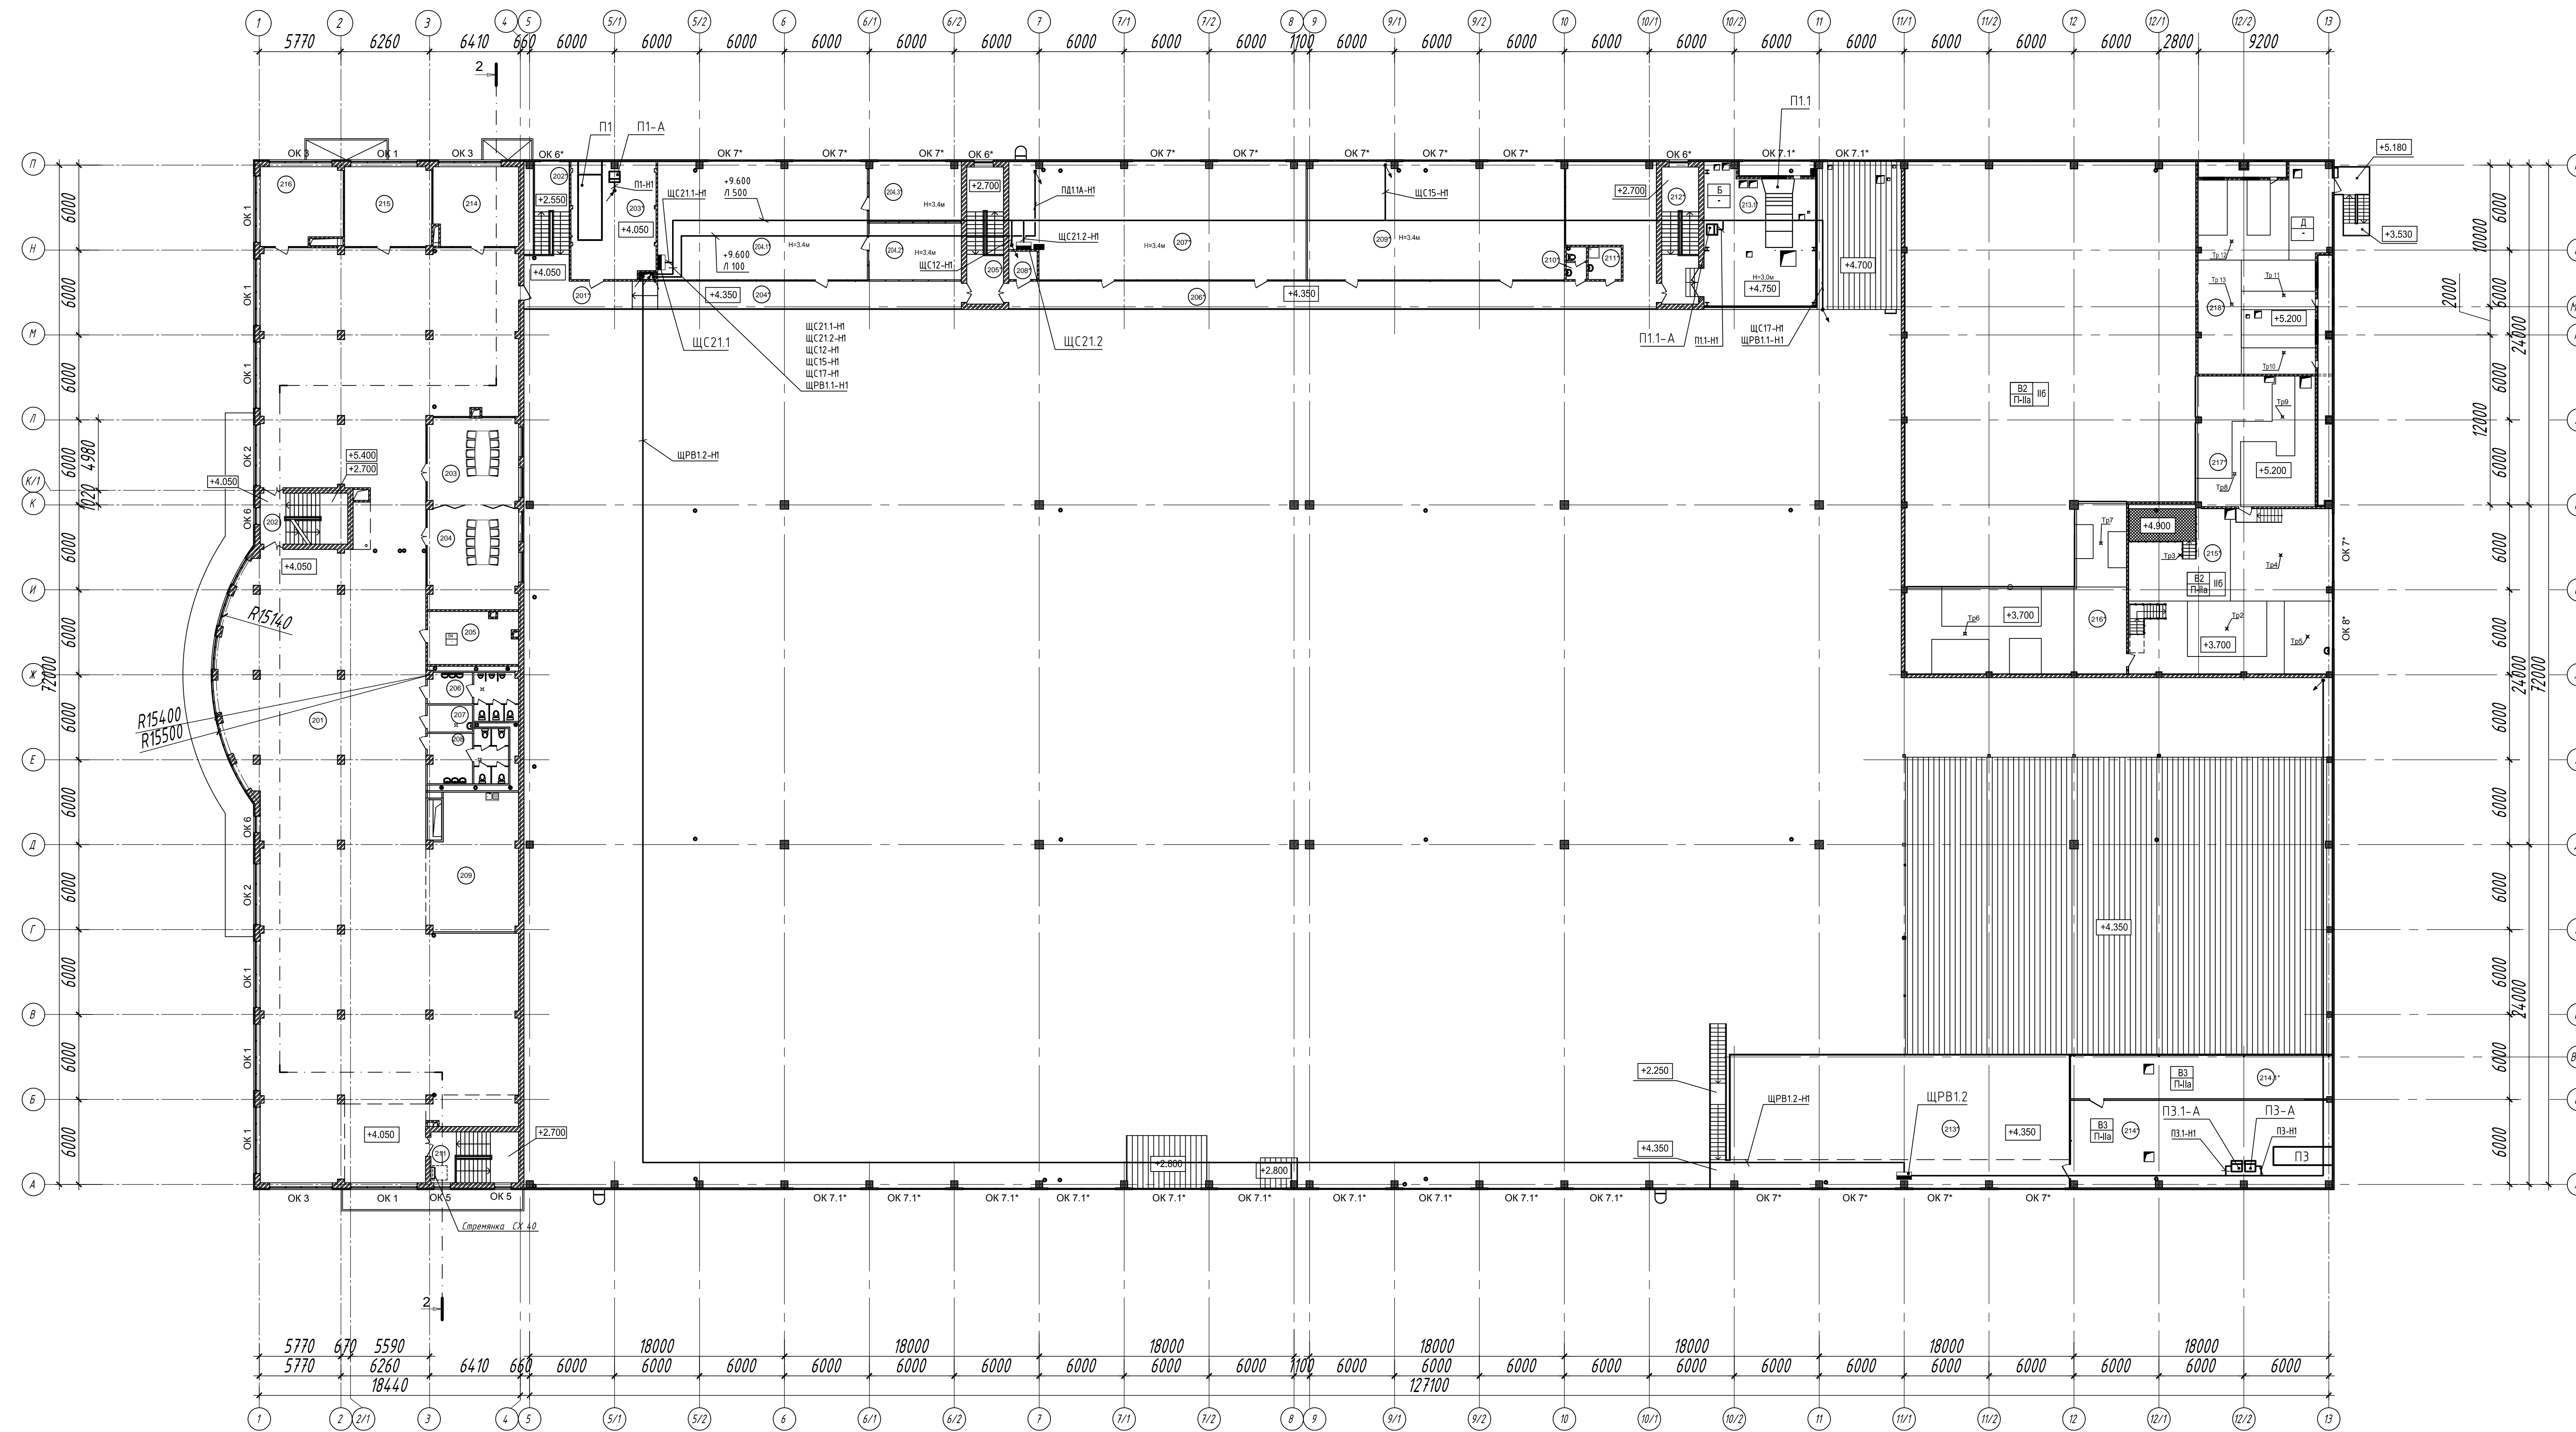

Экспликация помещений (начало)				Экспликация помещений (продолжение)			
Номер помещения	Наименование	Площадь кв.м	Кат. пом.	Номер помещения	Наименование	Площадь кв.м	Кат. пом.
Административно - бытовой корпус в осях 1-4/А-П				Производственный корпус в осях 5-13/А-С			
201	Офисная площадь (Юрпт зрале) на 35 чел.	937,3		201*	Открытая галерея антресоли	64,9	
202	Лестничная клетка	22,2		202*	Лестница	16,7	
203	Переговорная	40,1		203*	Венткамера	50,4	Д
204	Серверная	23,4	В4	204*	Открытая галерея антресоли	67,9	
205	Уборная мужская	17,2		204.1*	Рабочие места ИТР	123,1	
206	Уборная женская	19,9		204.2*	Рабочие места ИТР	26,1	
207	Помещение уборочного инвентаря	6,0	В4	204.3*	Рабочие места ИТР	27,4	
208	Комната отдыха	60,2		205*	Лестничная клетка	25,2	
209	Позиция аннулируемая	-		206*	Открытая галерея антресоли	134,5	
210	Лестничная клетка	22,3		207*	Рабочие места ИТР	169,7	
211	Позиция аннулируемая	-		208*	Помещение для оборудования ИТ	4,0	
212	Позиция аннулируемая	-		209*	Рабочие места ИТР	150,7	
213	Позиция аннулируемая	-		210*	Туалет	3,1	
214	Кабинет на 1 чел	34,4		211*	Помещение уборочного инвентаря	5,4	
215	Кабинет на 1 чел	31,2		212*	Лестничная клетка	25,2	
216	Кабинет на 1 чел	31,2		213*	Венткамера	79,8	Б
217	Позиция аннулируемая	-		Антресоль в осях 10/2-13/А-В/1 (отм. +4,350)			
Итого по этажу				213*	Открытая антресоль - резерв	226,0	
				214*	Венткамера участка сборки	113,5	В3
				214.1*	Венткамера	56,8	В3
				Антресоль гальванического цеха (отм. +3,700)			
				215*	Отдельные сооружения (участок обработки и сборки изделий)	158,2	В2
				216*	Зона под размещение оборудования газозащиты	117,6	В2
				Антресоль гальванического цеха (отм. +5,200)			
				217*	Зона под размещение оборудования газозащиты	87,9	В2
				218*	Венткамера гальванического цеха	138,9	Д

Шкала 1:100

Заказчик: ПАО НПО «Наука»			№-701-2016-ДС-2-2-3М		
Серийный завод по производству авиационных агрегатов административно-бытовой корпус и производственный корпус, расположенные между собой, по адресу: 601023, Владимирская обл., Киржачский район, пос. Терешкино, ул. Школьная, д. 8/а					
Изм.	Кол.	Лист	Возв.	Подпись	Дата
Разраб.					
Проект.					
Гит					
Производственный корпус			Стадия	Лист	Листов
			Р	45	
План расположения электрооборудования и прокладки электрических сетей на отм. +4,050, +4,350, +3,700 и +5,200			ООО "Техпромвест"		
			Формат А3		