


План на отм. 0.000

ЩГП-ПК ППУ-ПК

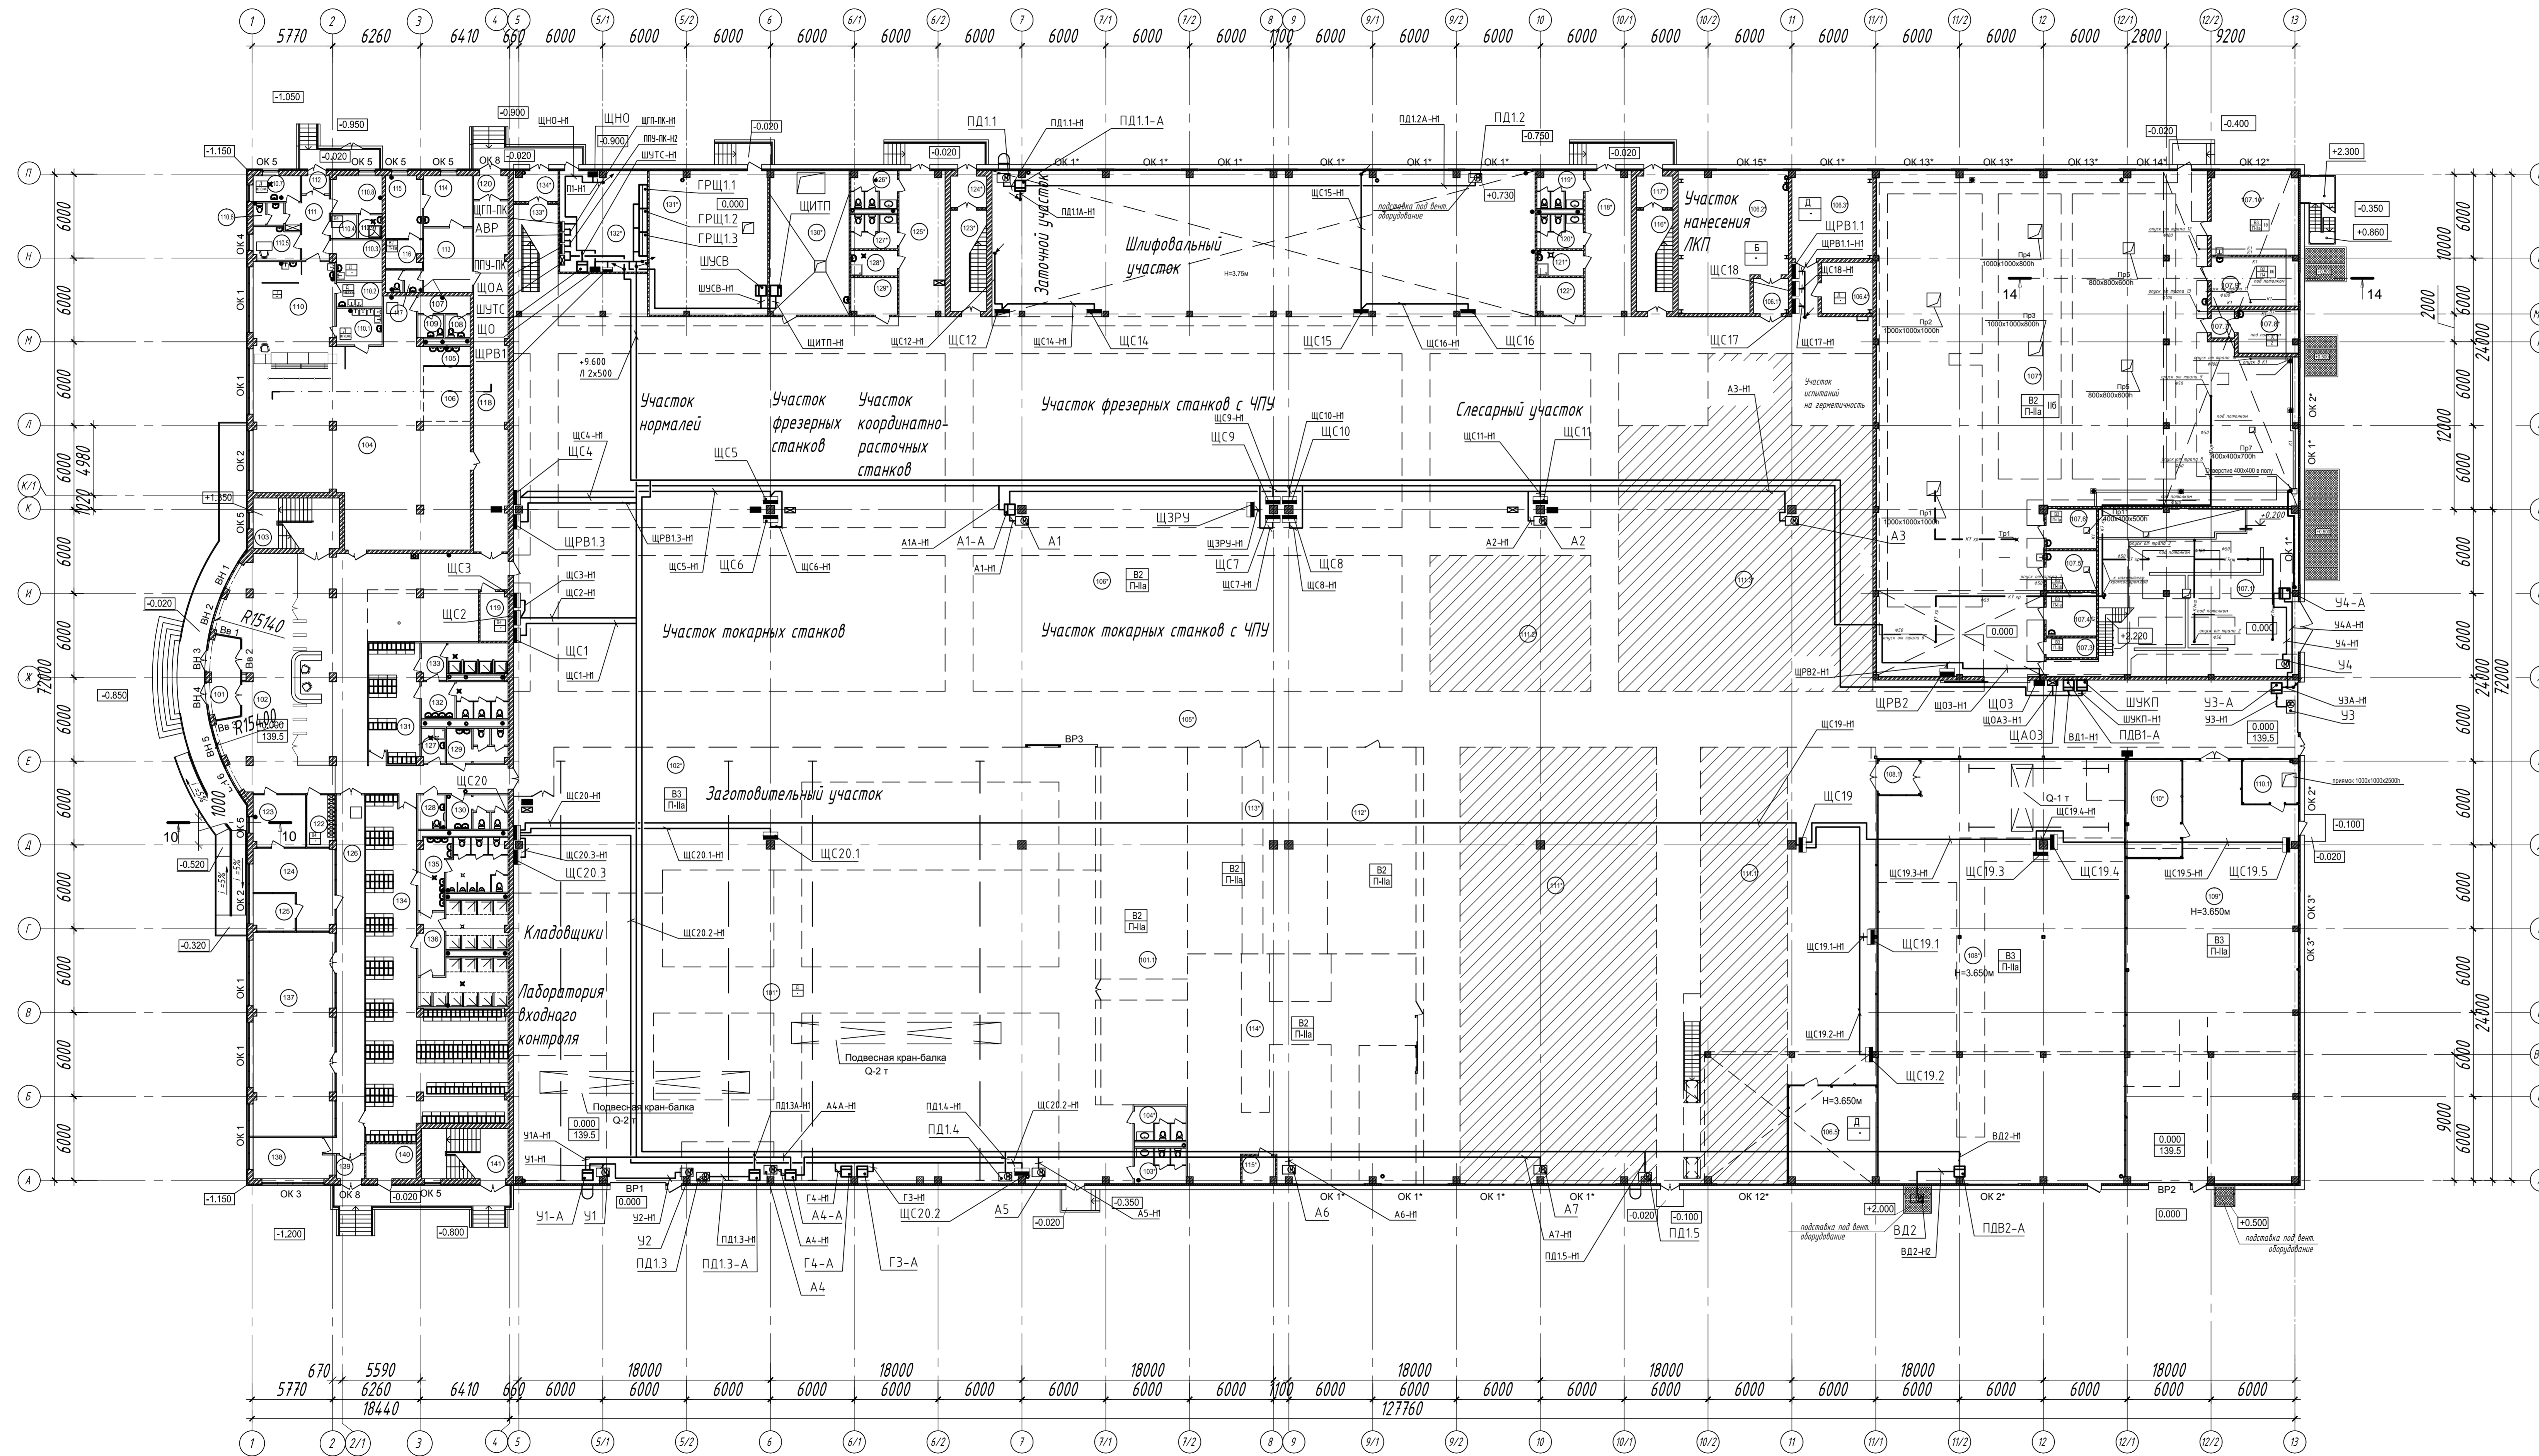

Экспликация помещений (начало)				Экспликация помещений (продолжение)			
Номер помещения	Наименование	Площадь кв.м.	Кат. пом.	Номер помещения	Наименование	Площадь кв.м.	Кат. пом.
Административно - бытовой корпус в осях 1-4/А-П				Производственный корпус в осях 5-13/А-С			
101	Тамбур	9,3		101*	Участок приема и складирования материала	937,7	Д
102	Вестибюль с прихожей	24,8		101*	Склад лакокрасочных материалов	158,7	В2
103	Лестничная клетка	22,2		102*	Заготовительный участок	376,4	В3
104	Обеденный зал на 80 п/мест с раздаточной	189,1		103*	Туалет женский	8,4	
105	Умывальная	4,6		104*	Туалет мужской	8,4	
106	Место хранения верхней одежды	13,0		105*	Проезд	766,4	
107	Тамбур туалета	4,7		106*	Механический участок	3179,9	В2
108	Туалет мужской	2,9		106.1*	Тамбур-шлюз участка окраски	6,2	
109	Туалет женский	2,9		106.2*	Участок окраски	72,7	Б
110	Долгоотбойный щек и холловый щек	34,6	Г	106.3*	Участок шлифовки	36,4	Д
110.1	Моечная столовой посуды	8,6	Д	106.4*	Участок шлифовки корпусов подшипников	13,4	Д
110.2	Моечная кухонной посуды	5,8	Д	106.5*	Участок шлифовки	41,2	Д
110.3	Экспликация	10,0	Д	107*	Гальванический щек	181,2	В2
110.4	Кладовая суточного запаса продуктов	3,2	В4	107.1*	Очистные сооружения (Участок приема стоков и обезвреживания осадков)	174,3	В2
110.5	Кабинет зав. производством	7,6		107.2*	Позиция антивибрации		
110.6	Туалет	3,3		107.3*	Кладовая хромовых соединений	5,0	В3
110.7	Моечная обеденной тары	5,8	Д	107.4*	Кладовая сухих химических	11,2	В3
110.8	Комната персонала	9,8		107.5*	Кладовая соляной кислоты	10,2	В3
110.9	Душевая	2,9		107.6*	Кладовая серной и азотной кислот	10,3	В3
111	Коридор	11,6		107.7*	Тамбур-шлюз	3,3	
112	Тамбур	2,6		107.8*	Участок ГФЖ	12,8	А
113	Окрасочная фельдшерского кабинета	15,9		107.9*	Участок изоляции подвесок	21,4	В2
114	Медицинский кабинет	12,7		107.10*	Химическая лаборатория	36,1	В3
115	Процедурная	11,7		108*	"Чистый" участок сборки пневматических и регуляторов давления	537,7	В3
116	Кладовая	5,2	В2	108.1*	Тамбур-шлюз	7,3	
117	Туалет врача	3,5		109*	Участок упаковки отгрузки и хранения ГП	330,7	В3
118	Коридор	61,3		110*	Диспетчерская	27,9	
119	Серверная	7,0	В4	110.1*	Комната ожидания	12,5	
120	Тамбур	4,2		111*	Резерв	439,4	
121	Позиция антивибрации	-		111.1*	Резерв	194,0	
122	Камера хранения на 40 ячеек	6,9	В4	111.2*	Резерв	111,6	
123	Приемная отдела по работе с персоналом	13,0		111.3*	Резерв	376,2	
124	Отдел по работе с персоналом	24,8		112*	Склад материального инструмента	94,0	В2
125	Кабинет руководителя	8,0		113*	Инструментально-раздаточная кладовая	147,3	В2
126	Коридор	52,4		114*	Склад ПАО	262,7	В2
127	Помещение уборочного инвентаря	4,7	В4	115*	Помещение для оборудования ГТ	4,5	В4
128	Туалет для инвалидов	4,7		116*	Лестничная клетка	19,1	
129	Туалет женский	10,2		117*	Тамбур	5,8	
130	Туалет мужской	10,1		118*	Проезд	34,1	
131	Гардеробная рабочих производств мех (12чел/33чел)	30,2		119*	Туалет женский	8,9	
132	Умывальная с туалетом	14,0		120*	Туалет мужской	7,1	
133	Преддушевая с душевой	13,9		121*	Помещение уборочного инвентаря	6,0	В4
134	Гардеробная рабочих производств мех (14чел/33чел)	34,0		122*	Кладовая	9,0	В4
135	Умывальная с туалетом	24,4		123*	Лестничная клетка	19,1	
136	Преддушевая с душевой	39,4		124*	Тамбур	5,8	
137	Отдельное помещение на 4 чел.	86,6		125*	Проезд	34,1	
138	Комната окраски	16,0		126*	Туалет женский	8,9	
139	Тамбур	3,4		127*	Туалет мужской	7,1	
140	Электрощитовая	9,0	Д	128*	Помещение уборочного инвентаря	6,0	В4
141	Лестничная клетка	22,3		129*	Кладовая	9,0	В4
	Итого по этажу	1252,2		130*	Индивидуальный тепловой пункт АПК	58,7	Д
				131*	Водоотводящий ввод, насосная, ступенчатая	88,2	Д
				132*	Электрощитовая	44,5	Д
				133*	Лестница	25,8	
				134*	Тамбур	6,8	

Заказчик: ПАО НПО "Наука"				№-701-2016-ДС-2-2-3М							
Изм. Кол.ч. Лист Фраг Подпись Дата				Серийный завод по производству авиационных агрегатов административно-бытовой корпус и производственный корпус слесарно-механической сборки, на адресу: 601023, Владимирская обл., Киржачский район, пос. Терешкино, ул. Школьная, 8 Га.							
Разраб. Пров. ГИП				Производственный корпус							
				План расположения электрооборудования и прокладки электрических сетей на отм. 0.000							
				<table border="1"> <tr> <td>Стадия</td> <td>Лист</td> </tr> <tr> <td>Р</td> <td>44</td> </tr> </table>				Стадия	Лист	Р	44
Стадия	Лист										
Р	44										
				<table border="1"> <tr> <td>Формат</td> <td>А3</td> </tr> </table>				Формат	А3		
Формат	А3										